



เทศบาลตำบลไร่

อำเภอพรรณานิคม จังหวัดสกลนคร

โครงการก่อสร้างโดมเหล็กเชื่อมอาคาร
ศูนย์พัฒนาคุณภาพชีวิตและส่งเสริมอาชีพผู้สูงอายุตำบลไร่

1

2

15.00

6.00

6.00

C

B

A

ชั้น ๑.๑๑ เดิม

อาคารเดิม

A










แบบแปลน
มาตราส่วน 1 : 150

1

2

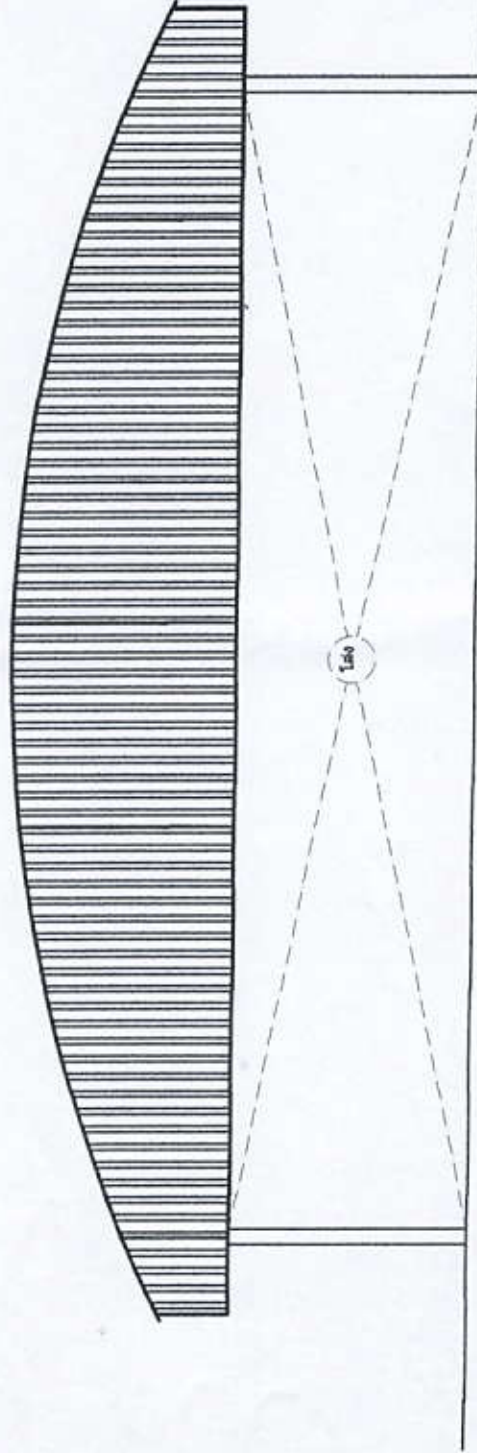

กองช่าง เทศบาลตำบลไผ่

โครงการก่อสร้างโดมเหล็กเชื่อมอาคาร



รูปด้านหน้า A
 มาตรฐาน 1 : 100

[Signature]
 วิศวกร (ผู้ควบคุม)
 นายไพฑูริ

A

B

C

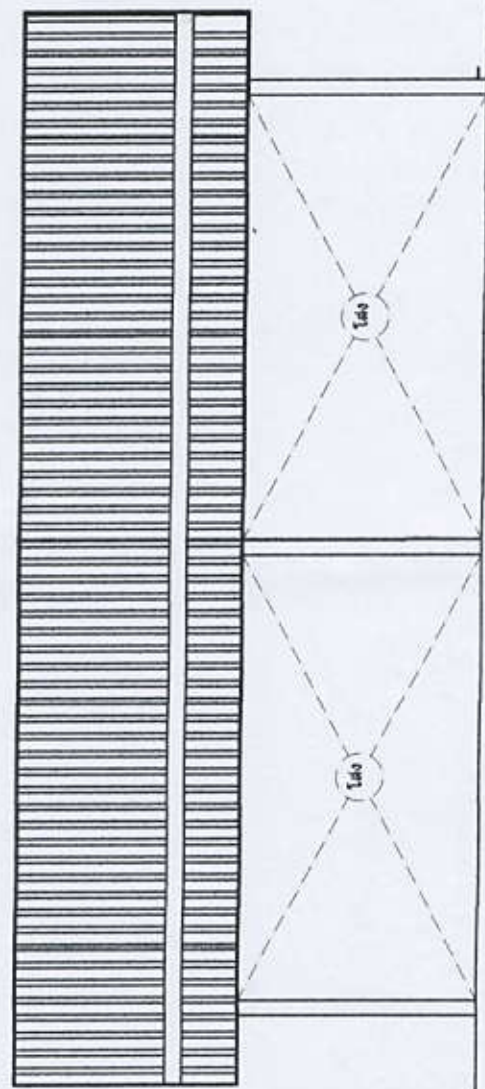

กองช่าง เทศบาลตำบลไผ่
โครงการก่อสร้างโคมโหม่เหล็กเชื่อมอาคาร


รูปด้านข้าง C
มาตราส่วน 1 : 100

[Signature]
(นายสมชาย งามชื่นดี)
นายกเทศมนตรี

1

2

วัสดุเหล็กแผ่นรีดลอนพร้อมวงนกับความร้อน
หนา [- 100 x 50 x 20 x 3.2 mm. @ 1.00 m.

ระดับหลัง TRUSS 1 @ 5.93


2.7250

ระดับหัวเสา @ 3.20

3.2000

ระดับพื้นเดิม @ 0.00

เหล็กกล่องสี่เหลี่ยมจัตุรัสขนาด 1 x 1 นิ้ว @ 1.00 ม.
เหล็กกล่องสี่เหลี่ยมจัตุรัสขนาด 2 x 2 นิ้ว

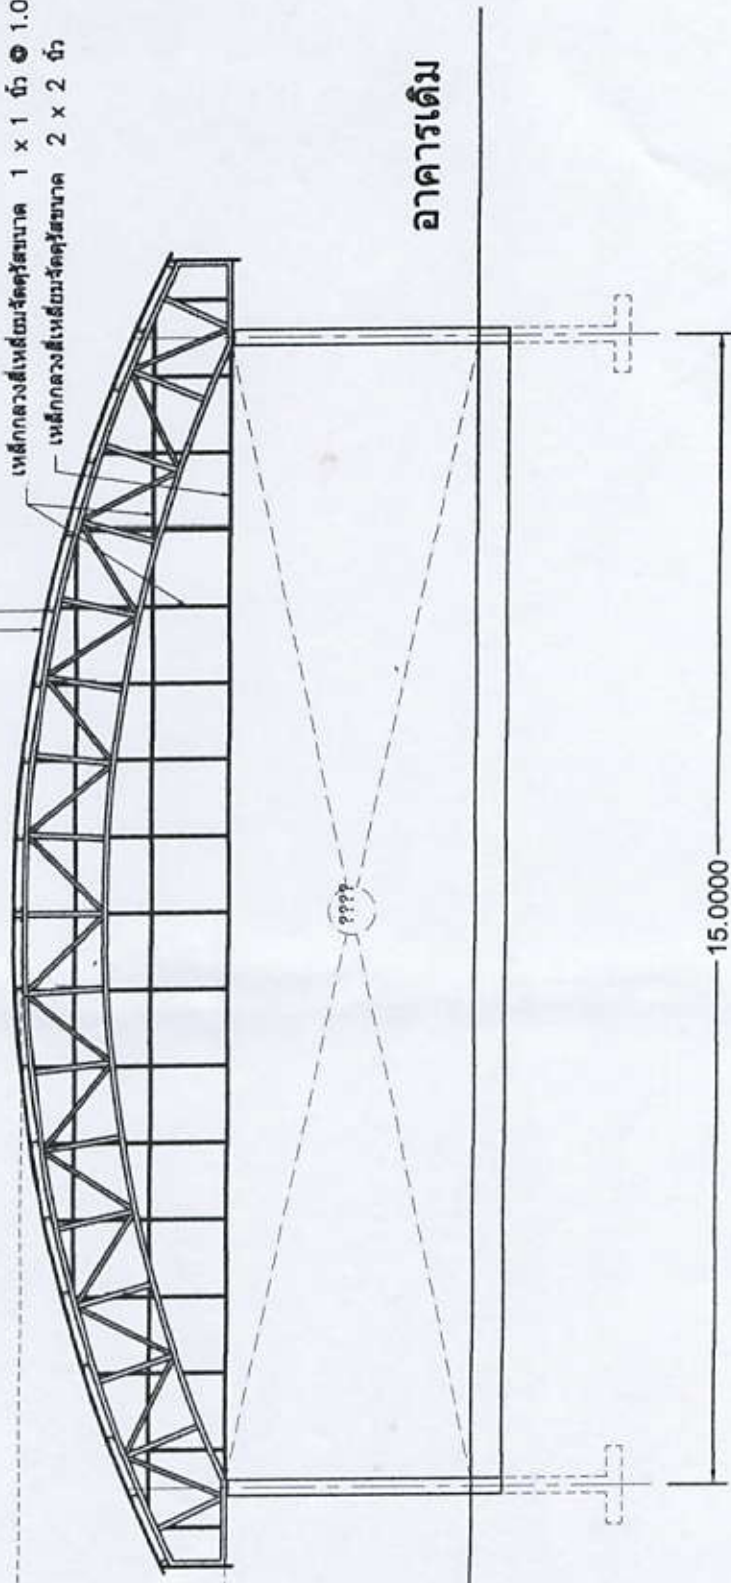

อาคารเดิม

15.0000



กองช่าง เทศบาลตำบลไร่

โครงการก่อสร้างโดมเหล็กเชื่อมอาคาร



รูปตัด A

มาตราส่วน 1 : 100

2

15.00

F1,C1

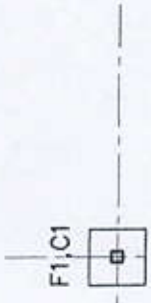

F1,C1




F1,C1




1


F1,C1

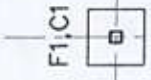

F1,C1

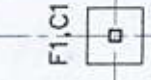

F1,C1

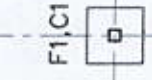

C

B

A

6.00 6.00






1 : 150

2

1

15.00

C

B

A

6.00

6.00

GB

GB

GB

GB

GB

GB









แปลนคานาคอนกรีต

มาตราส่วน 1 : 150

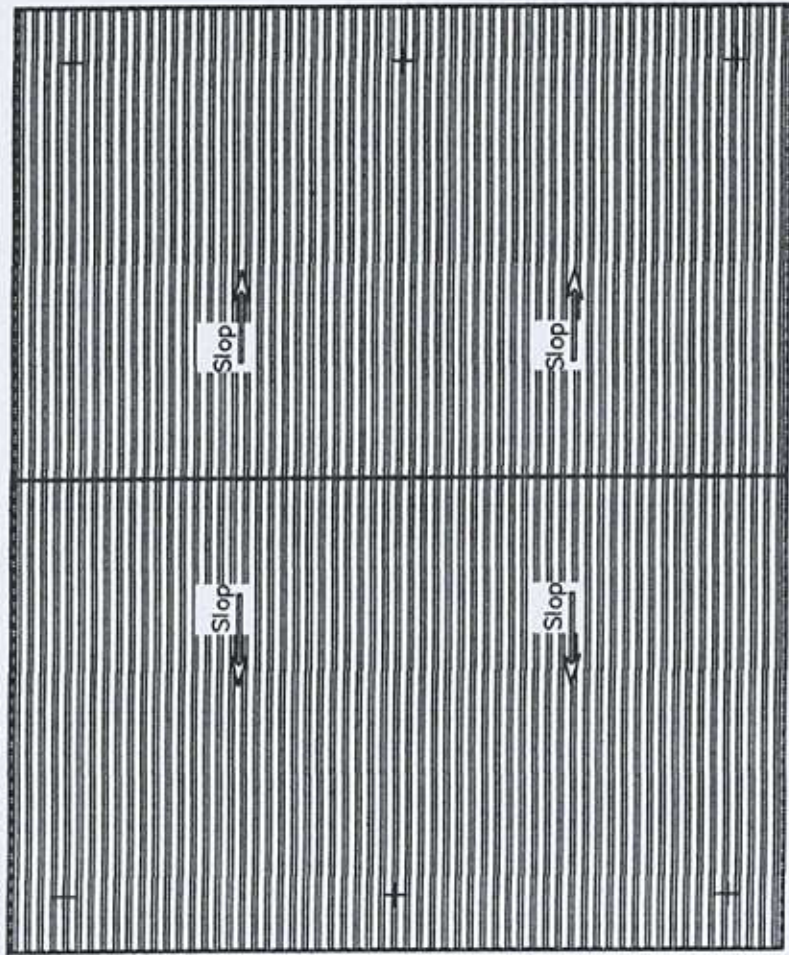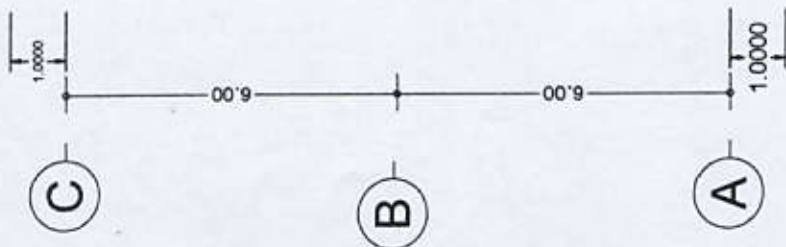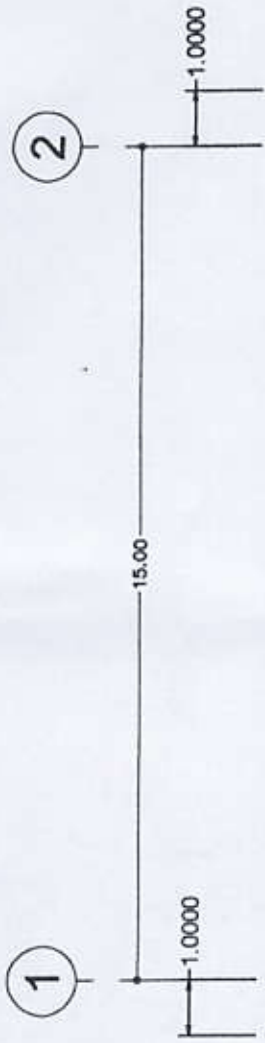




แปลนหน้าตัด


มาตราส่วน 1 : 150

1

2

15.00

แป้ [- 100 x 50 x 20 x 3.2 mm. @ 1.00 m.

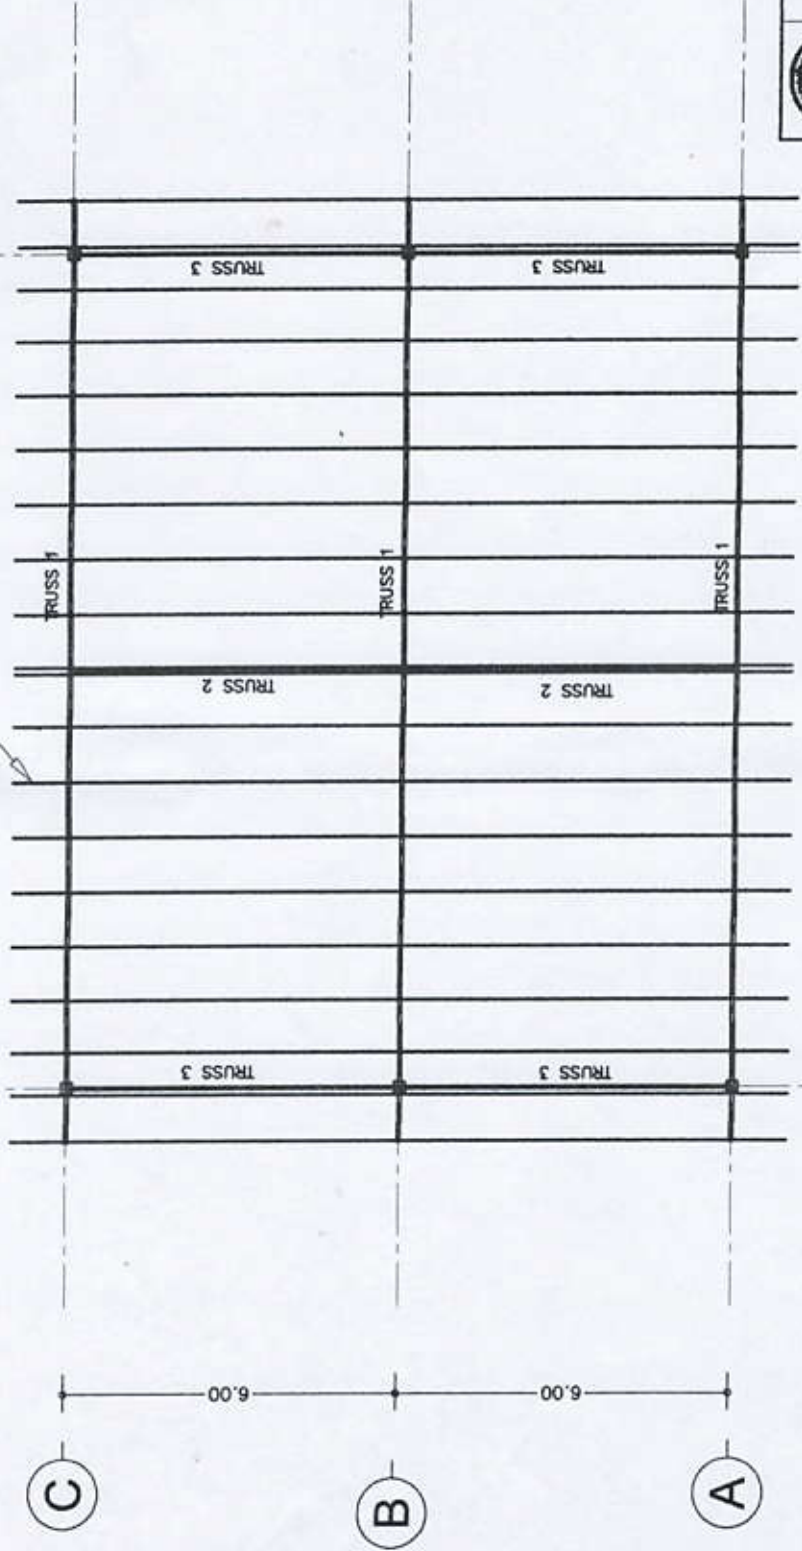





แปลนโครงสร้าง


มาตราส่วน 1 : 150

ท่อเหล็กเคลือบสังกะสี ϕ 2 นิ้ว
 ท่อเหล็กเคลือบสังกะสี ϕ 2.5 นิ้ว

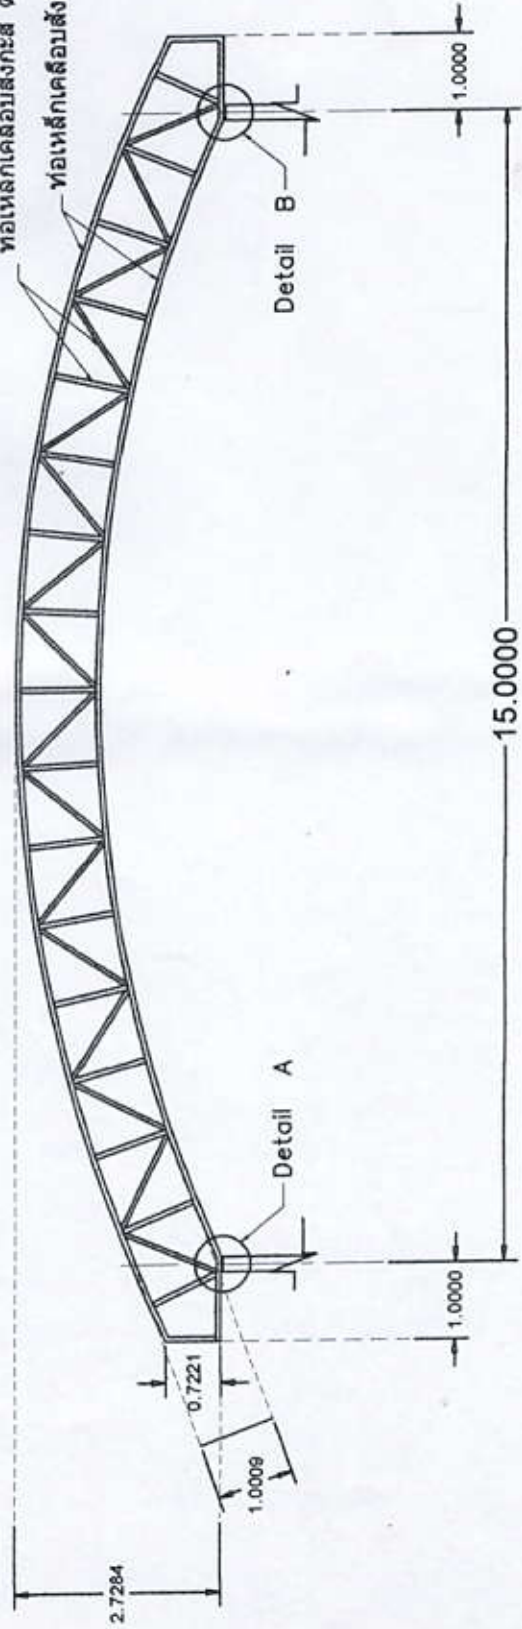


ชื่อยาว TRUSS 1
 มาตรฐาน 1 : 100

ท่อเหล็กเคลือบสังกะสี ϕ 2 นิ้ว

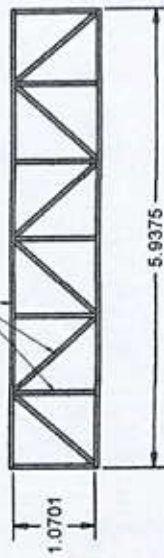


ชื่อยาว TRUSS 3
 มาตรฐาน 1 : 100

ท่อเหล็กเคลือบสังกะสี ϕ 2 นิ้ว ทน

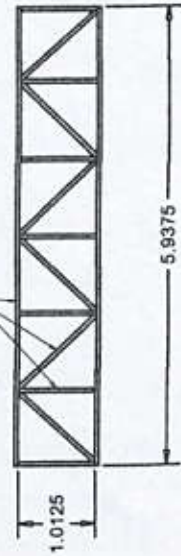

ชื่อยาว TRUSS 2
 มาตรฐาน 1 : 100

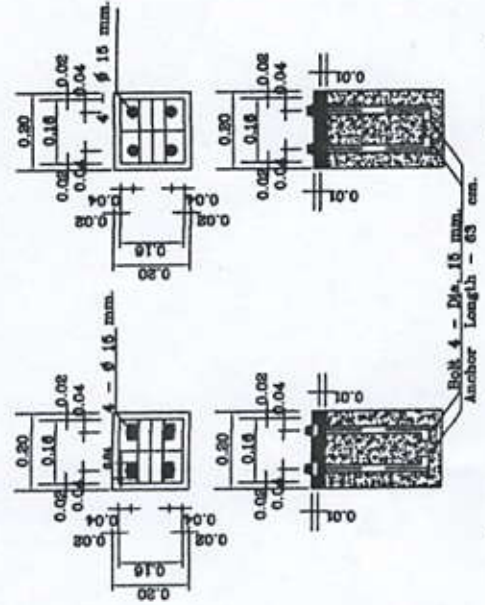

Detail A (FREE) Detail B (FIX)



กองช่าง เทศบาลตำบลไร่


โครงการก่อสร้างโคกเหล็กเชื่อมอาคาร





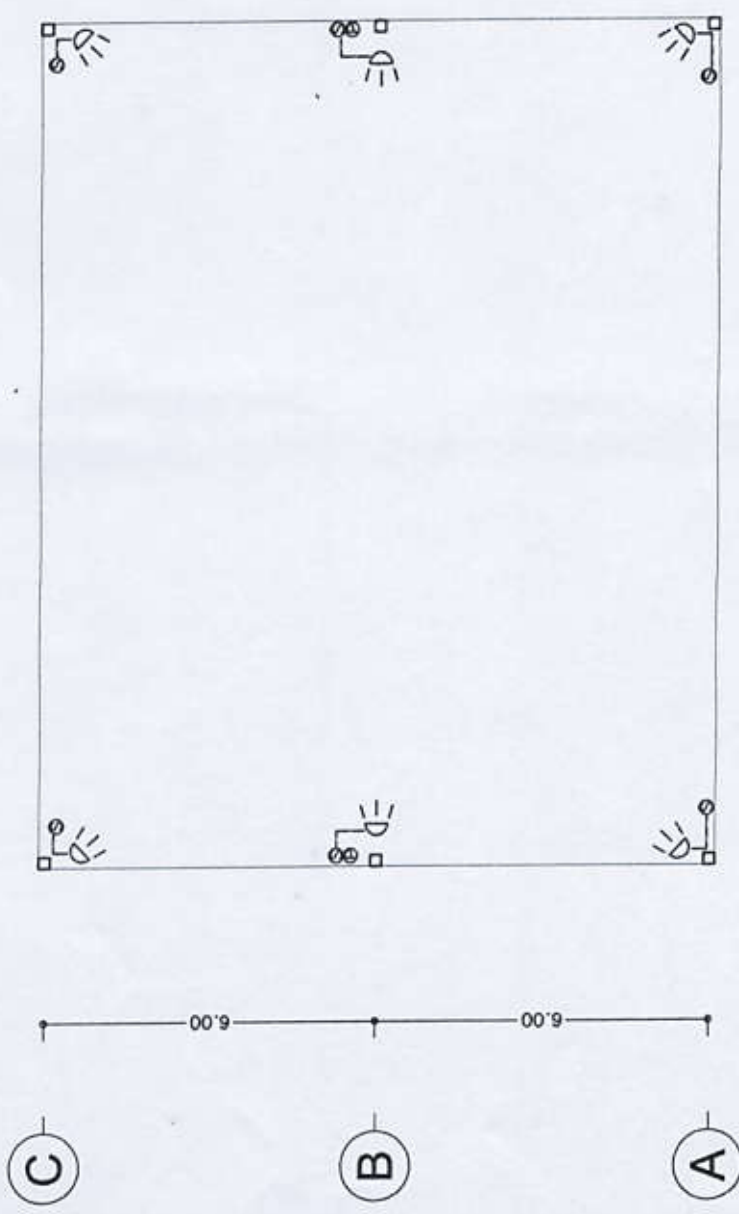

แปลนฝ้าเพดาน
ขนาดกระดาษ 1 : 150



